

TEATRalna 3

Budynek A

Mieszkanie A0.03

Parter

70.33 m²

3 pokoje

Ogródek







Bliskość parków i terenów rekreacyjnych pozwala na aktywny wypoczynek i relaks na świeżym powietrzu.



Dwupoziomowy parking podziemny zapewnia wygodne miejsca postojowe dla mieszkańców.



Bliskość przystanków komunikacji miejskiej sprawia, że Teatralna 3 jest doskonale połączona z resztą miasta i regionu.

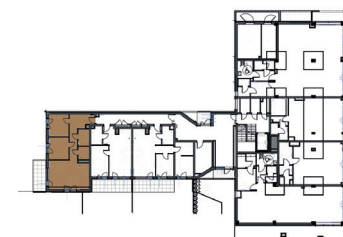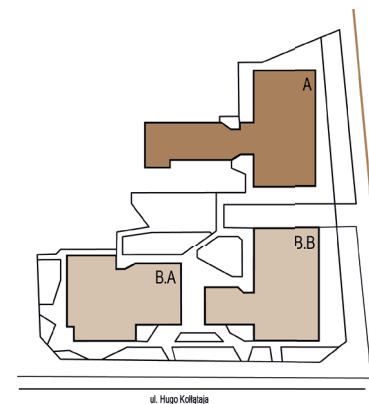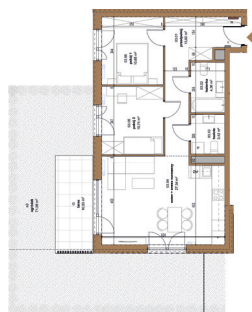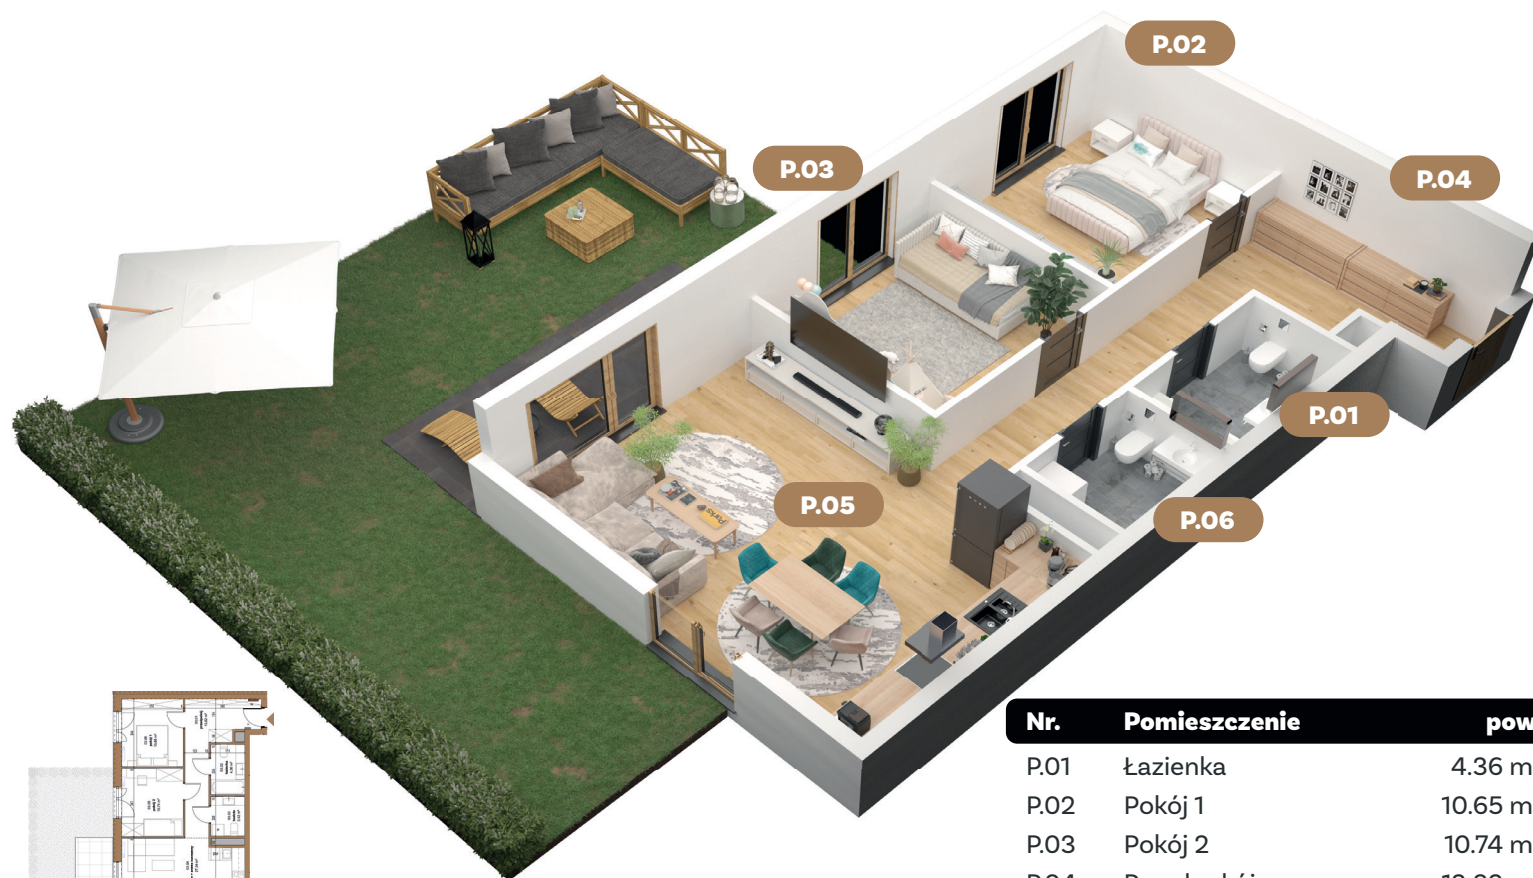

Nr.	Pomieszczenie	pow.
P.01	Łazienka	4.36 m ²
P.02	Pokój 1	10.65 m ²
P.03	Pokój 2	10.74 m ²
P.04	Przedpokój	13.82 m ²
P.05	Salon + aneks kuchenny	27.34 m ²
P.06	Toaleta	3.42 m ²
Razem		70.33 m²
Ogród + taras		81.11 m²

Biuro sprzedaży

Teatralna 3
41-200 Sosnowiec

e-developer.pl

T: 536 138 134
T: 536 138 009



TU BIJE SERCE SOSNOWCA